


## ZONE UC

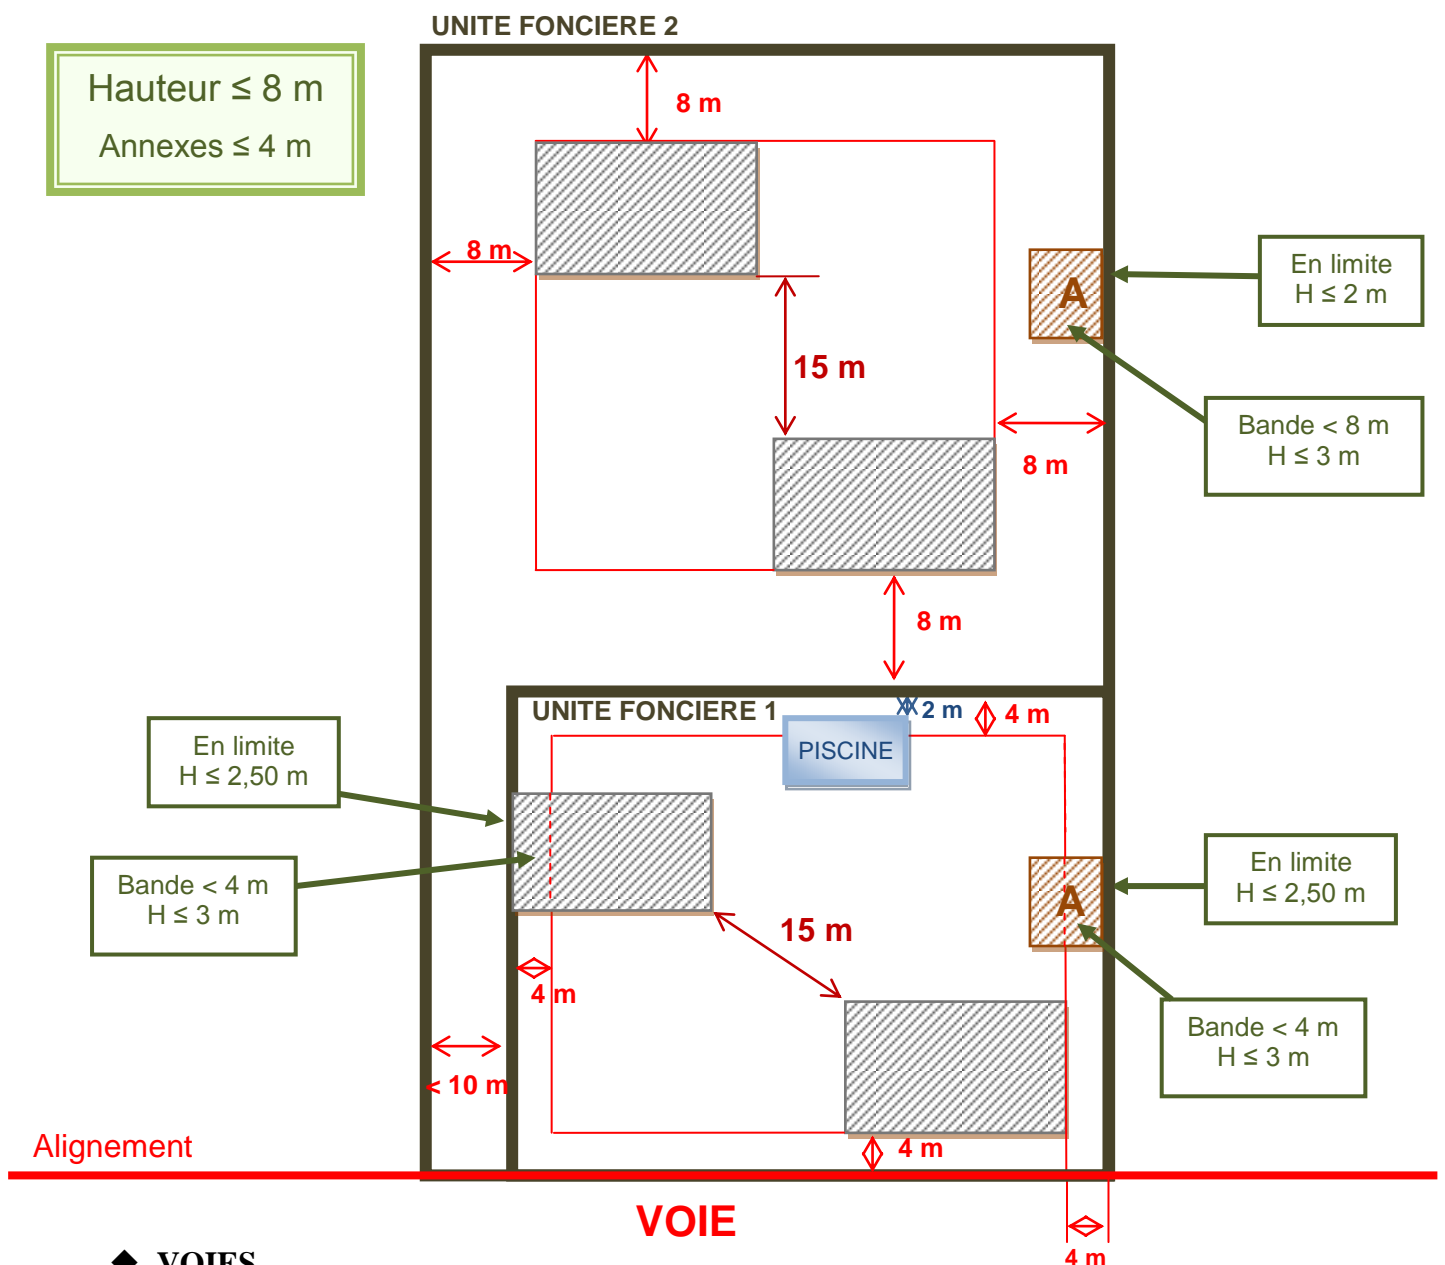

### ◆ VOIES

- 4 m minimum (*avec recul différent admis ou imposé possible*)

### ◆ LIMITES SEPARATIVES :

#### ↳ Terrain 1<sup>er</sup> rang

- En limite si  $H \leq 2,50$  m
- Dans une bande 0-4 m si  $H \leq 3$  m / piscine 2 m minimum
- A plus de 4 m des limites :  $H \leq 8$  m

#### ↳ Terrain 2<sup>ème</sup> rang

- Constructions : 8 m minimum des limites /  $H \leq 8$  m
- Annexes : - En limite si  $H \leq 2$  m / piscine 2 m minimum  
- Dans une bande 0-8 m si  $H \leq 3$  m

### ◆ ENTRE LES CONSTRUCTIONS

- 15 m minimum, *sauf annexes & piscine*